


HAMBURG

Kat. 1
 Kat. 2
 Kat. 3
 Kat. 4

LAEISZHALLE – GROSSER SAAL

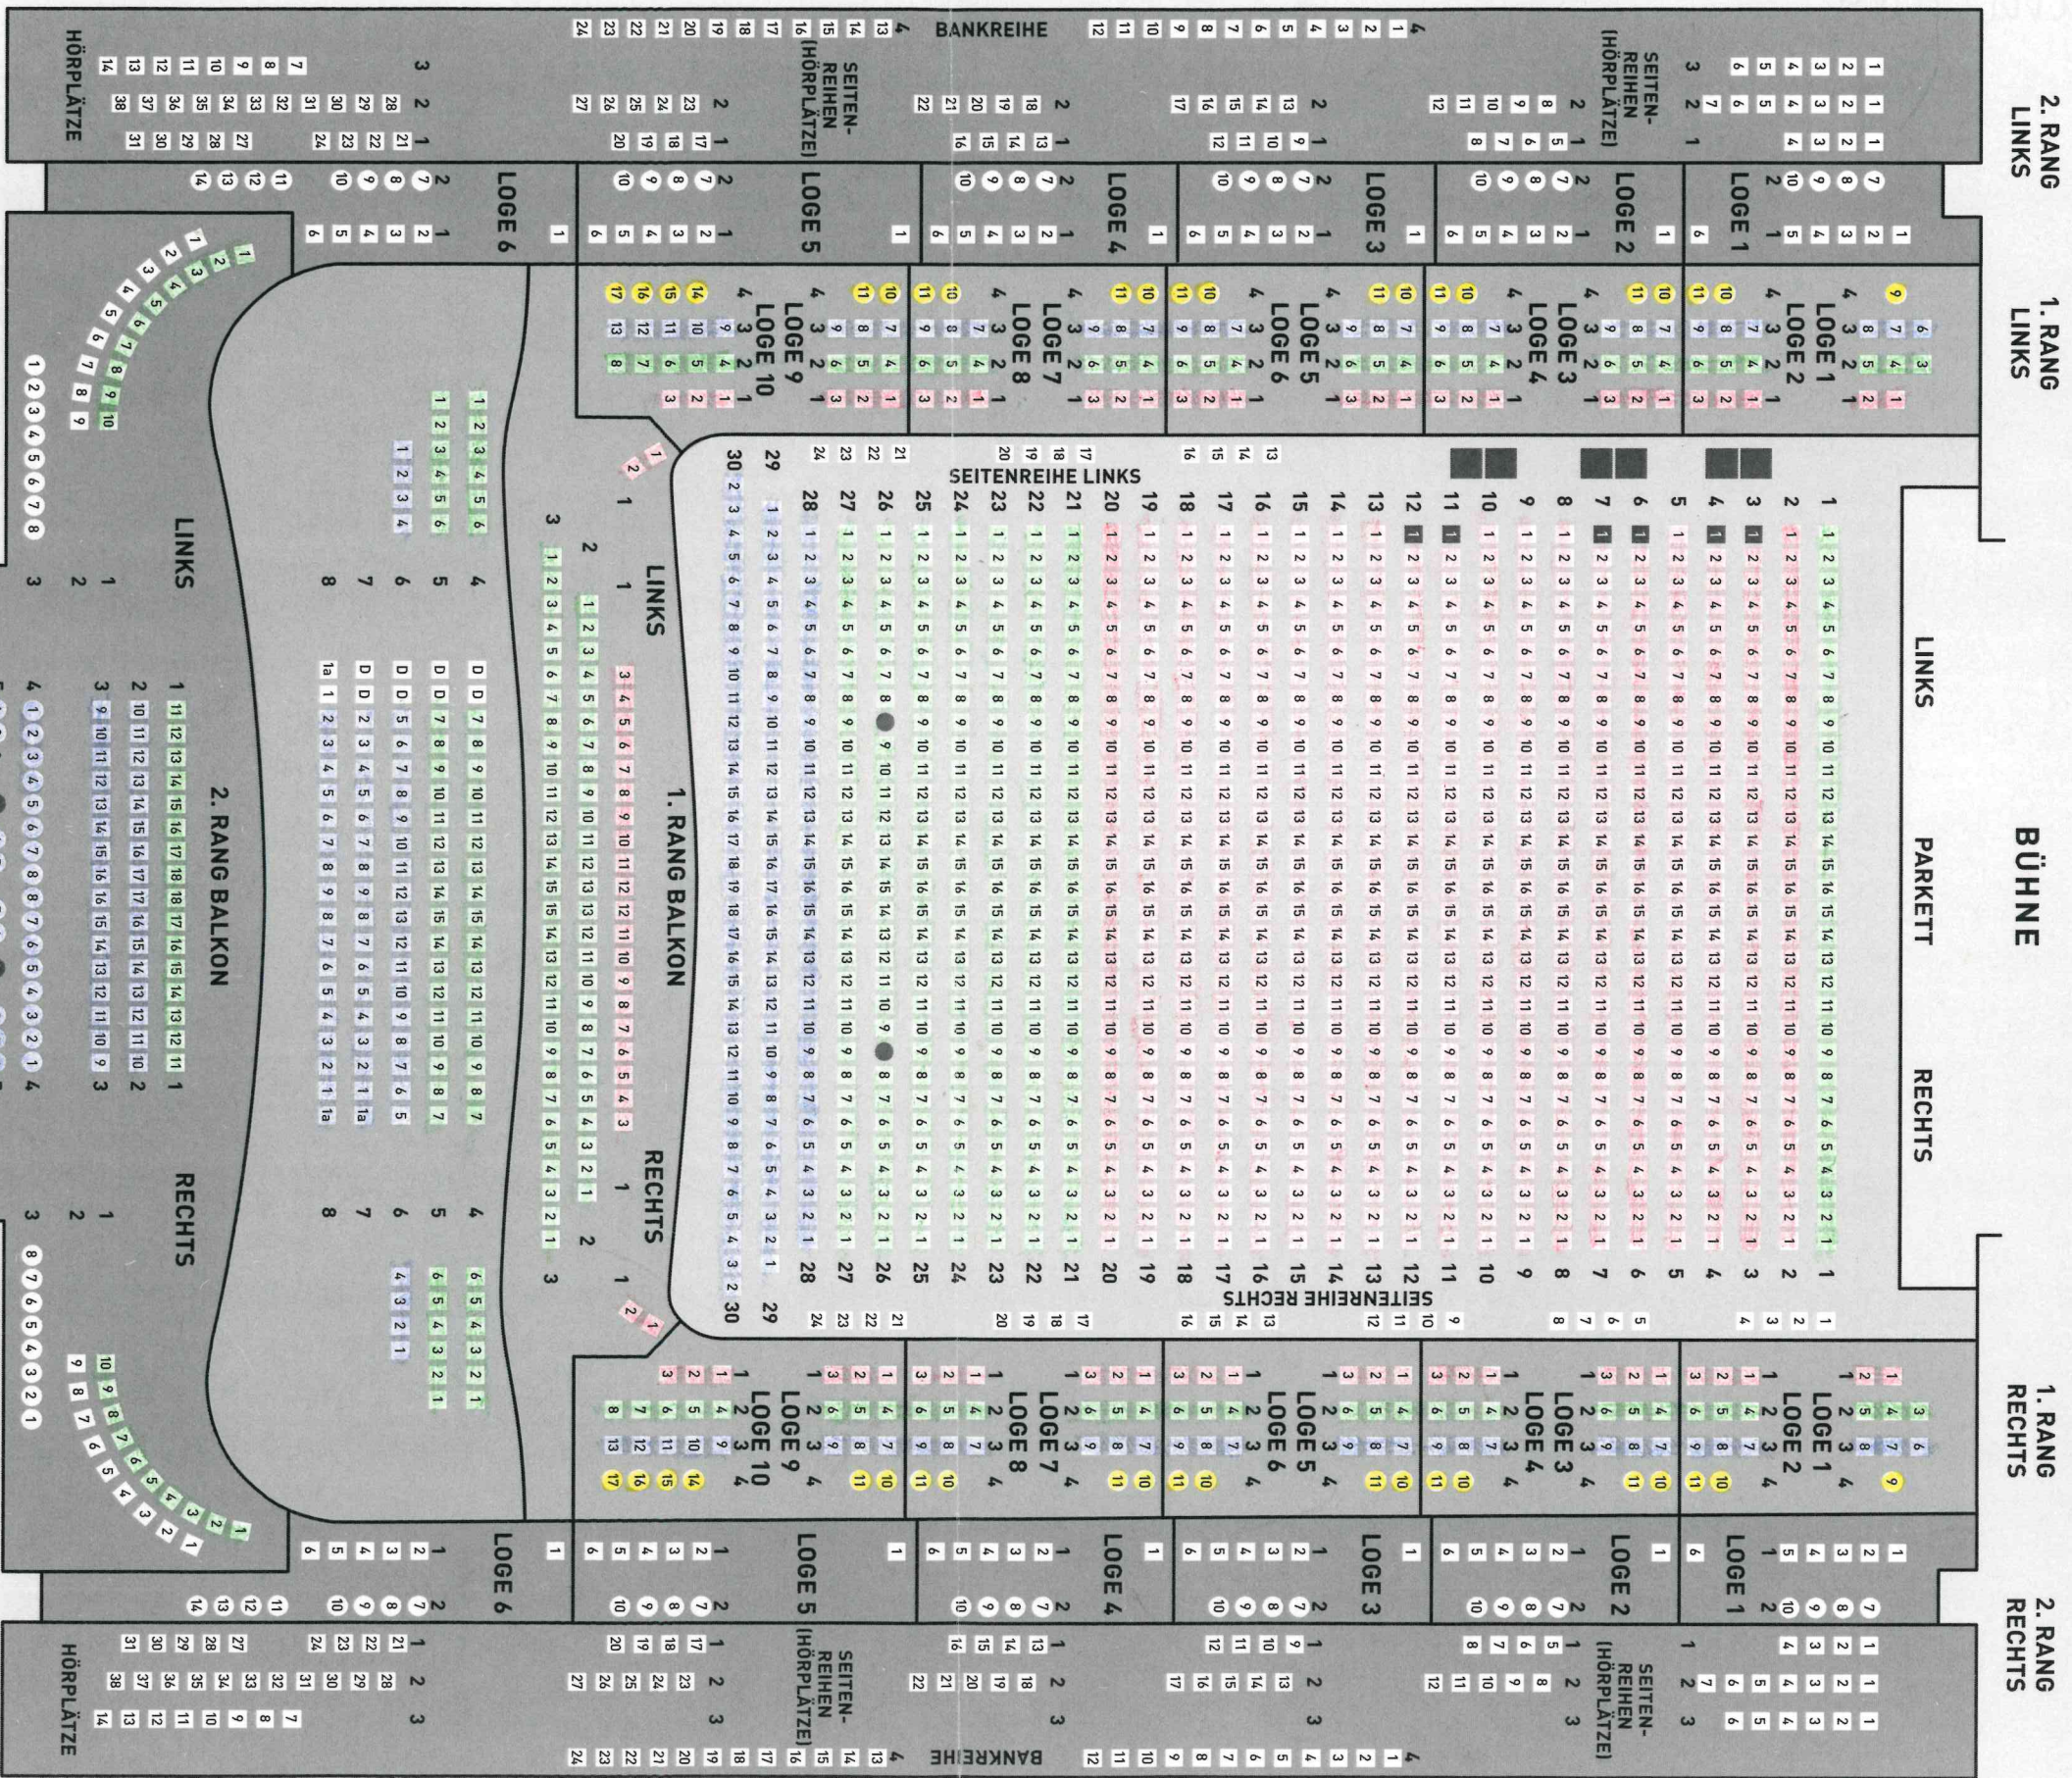

2. RANG
LINKS

1. RANG
LINKS

BÜHNE

LINKS

PARKETT

RECHTS

1. RANG
RECHTS

2. RANG
RECHTS

- Sicht eingeschränkt
- Rollstuhlfahrerflächen
- 1 Begleiterplätze Rollstuhlfahrer
- 2 Dienst- und Direktionsplätze

- Parkett
- 1. Rang Balkon
- 2. Rang Balkon

- 1 2 Rollstuhlfahrerflächen

- 1 2 Begleiterplätze Rollstuhlfahrer
- D Dienst- und Direktionsplätze

