


FRIEDRICH VON THIERSCH SAAL

- Kategorie A
- Kategorie B
- Kategorie C
- Kategorie D
(sichtbehinderte Plätze)

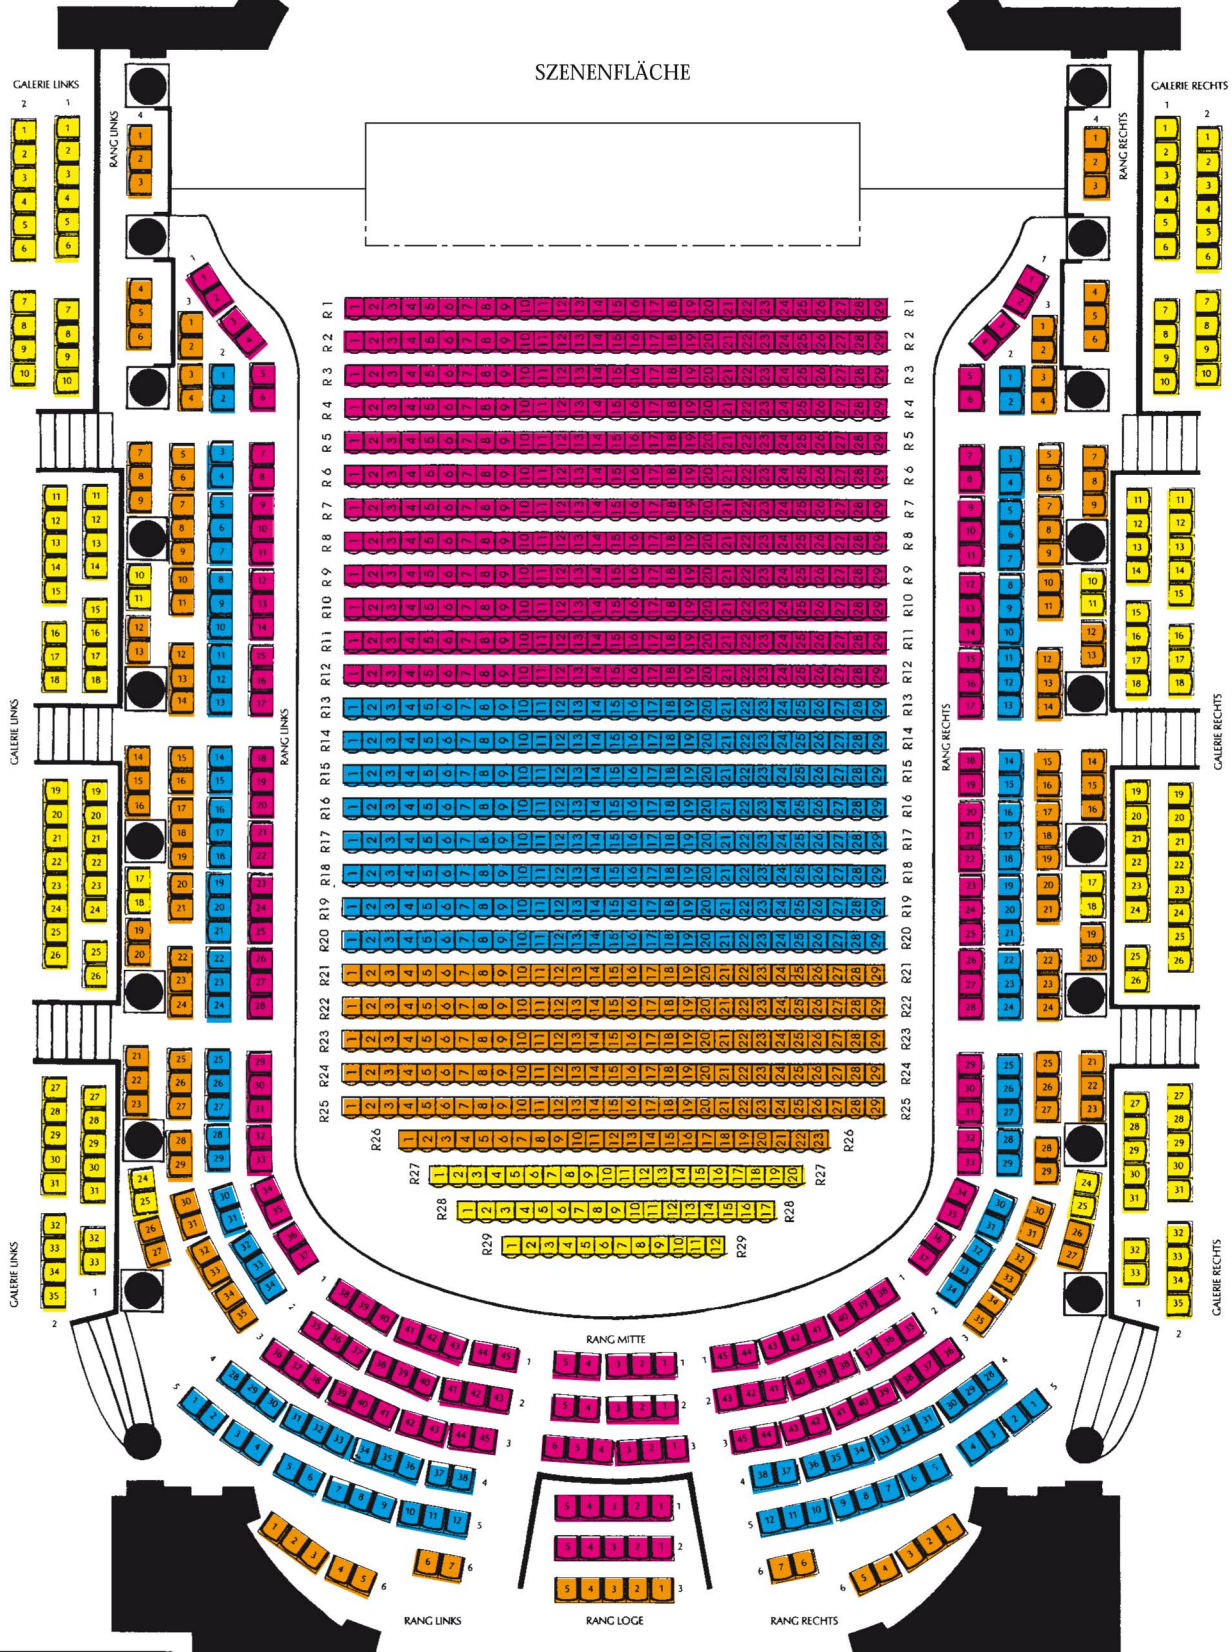

REIHENBESTUHLUNG

PARKETT LINKS UND RECHTS	
REIHE 1-25 JE	29 KONZERTSSEL = 725 KONZERTSSEL
REIHE 26	23 KONZERTSSEL
REIHE 27	20 KONZERTSSEL
REIHE 28	17 KONZERTSSEL
REIHE 29	12 KONZERTSSEL
ZUSAMMEN	797 KONZERTSSEL

RANG LINKS UND RECHTS	
REIHE 1	JE 45 KONZERTSSEL
REIHE 2	JE 43 KONZERTSSEL
REIHE 3	JE 45 KONZERTSSEL
REIHE 4	JE 38 KONZERTSSEL
REIHE 5	JE 12 KONZERTSSEL
REIHE 6	JE 7 KONZERTSSEL
JE RANG	190 KONZERTSSEL
ZUSAMMEN	380 KONZERTSSEL

RANG LOGE	
REIHE 1-3	JE 5 KONZERTSSEL
ZUSAMMEN	15 KONZERTSSEL
RANG MITTE	
REIHE 1	6 KONZERTSSEL
REIHE 2 + 3 JE	5 KONZERTSSEL = 10 KONZERTSSEL
ZUSAMMEN	16 KONZERTSSEL

GALERIE LINKS UND RECHTS	
REIHE 1	JE 33 KONZERTSSEL
REIHE 2	JE 35 KONZERTSSEL
JE GALERIE	68 KONZERTSSEL
ZUSAMMEN	136 KONZERTSSEL

INSGESAMT 1.344 KONZERTSSEL

ANMERKUNG: BEIM AUFBAU EINER VORBÜHNE ENTFALLEN IM PARKETT DIE REIHEN 24 UND 25.